STADT BOCHOLT
BEBAUUNGSPLAN
DINGDENER STRASSE

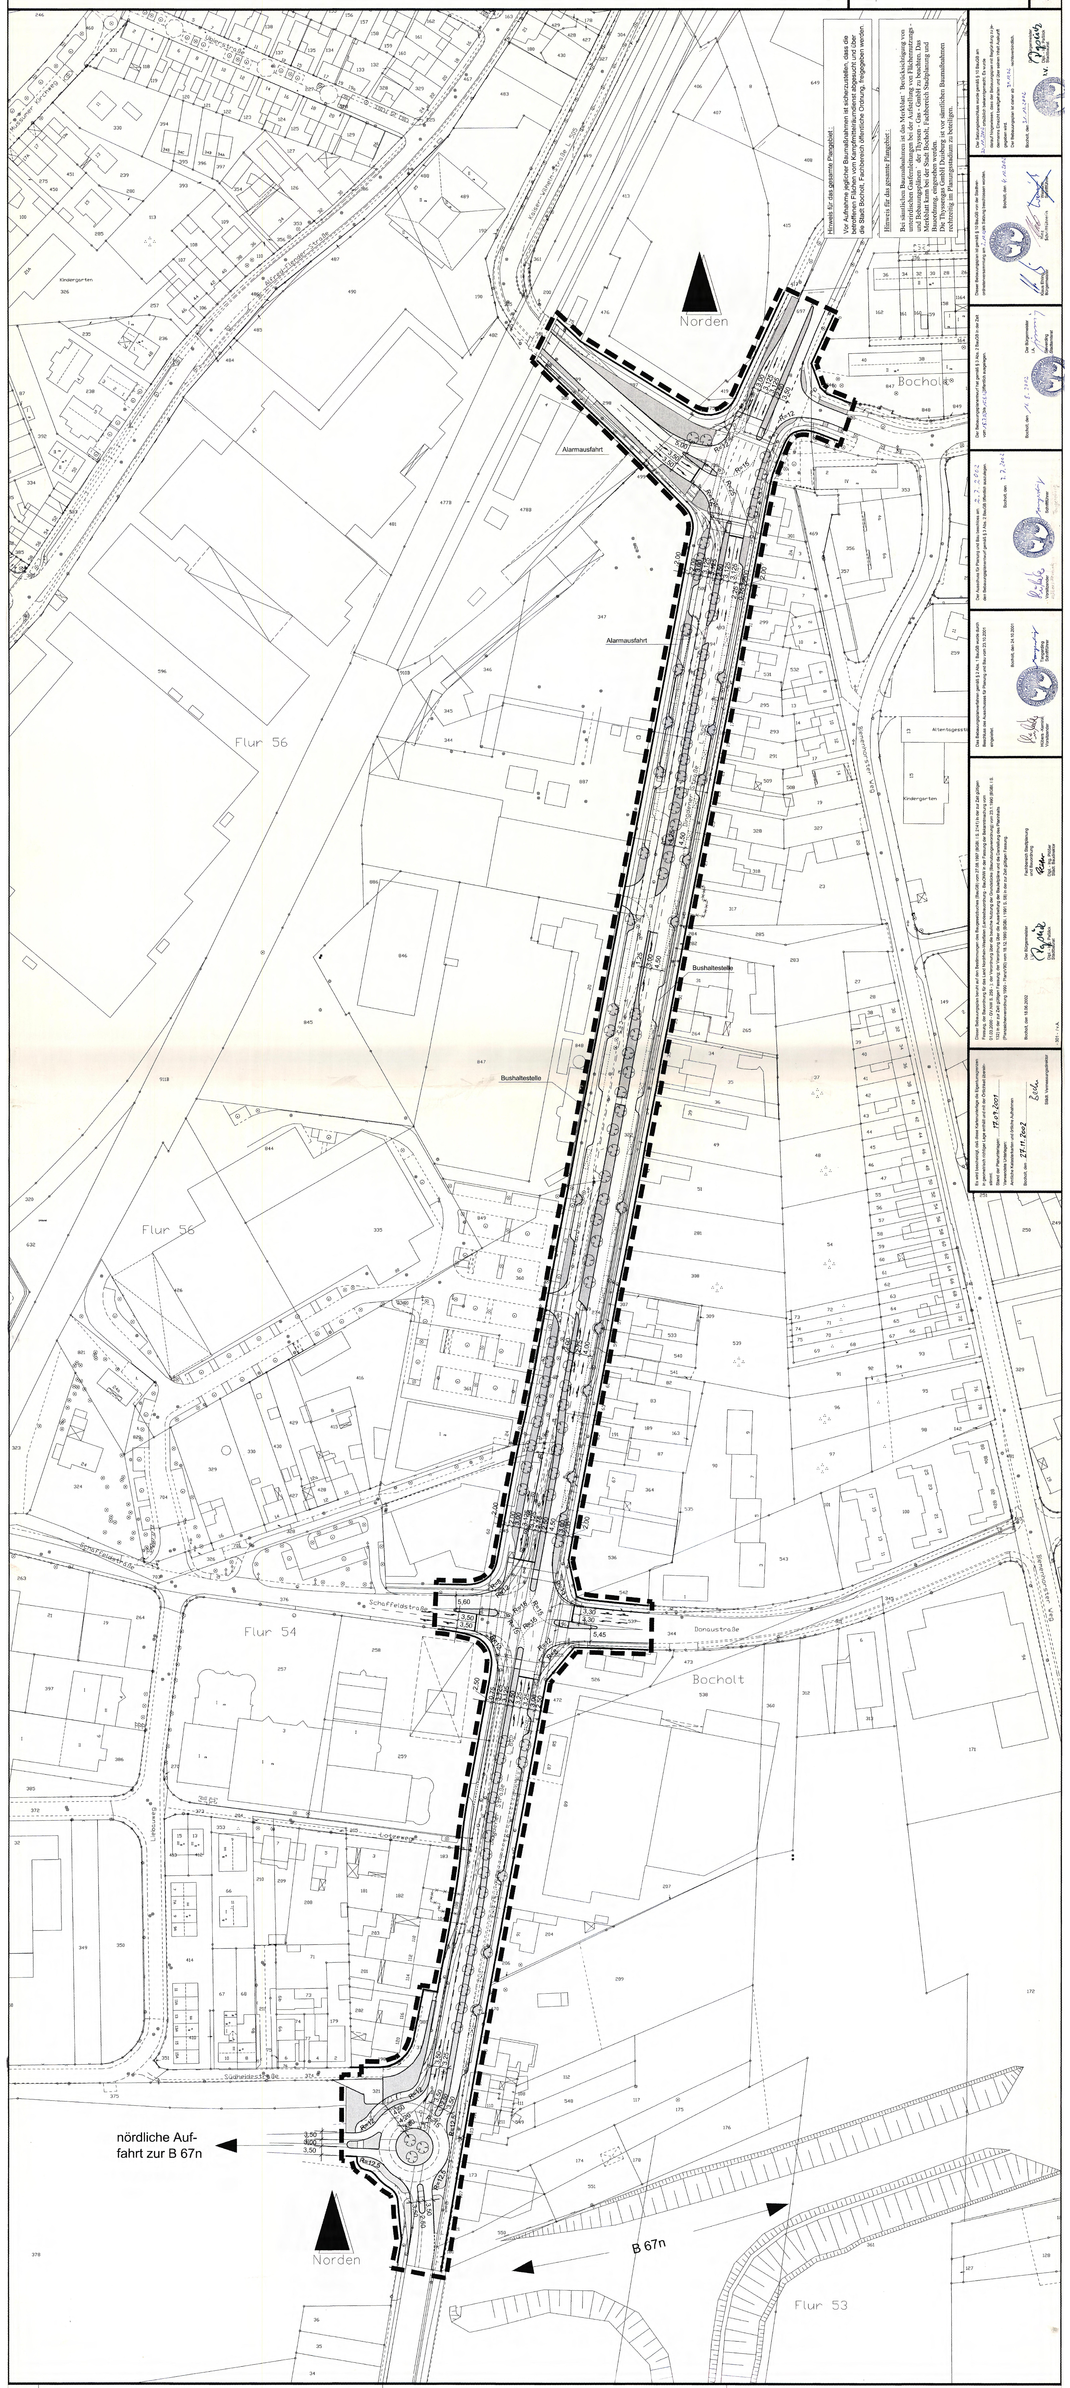
Bebauungsplan
Dingdener Straße

Maßstab 1:500

Legende

- Geltungsbereich
- Straßenbegrenzungslinie
- Straßenraumaufteilung
- Verkehrsgrün
- nachr. Baumdarstellung
- Grundstückszufahrt

301 / van Almsick


Norden
Bocholt
Alarmausfahrt
Alarmausfahrt
Flur 56
Flur 56
Flur 54
Bocholt
Bocholt
Bushaltestelle
Bushaltestelle
Kindergarten
Kindergarten
Altenwohnheim
Schaffeldstraße
Schaffeldstraße
Donaustraße
Lindenstraße
Lindenstraße
Lindenst